ZANBAQAH EXTENSION

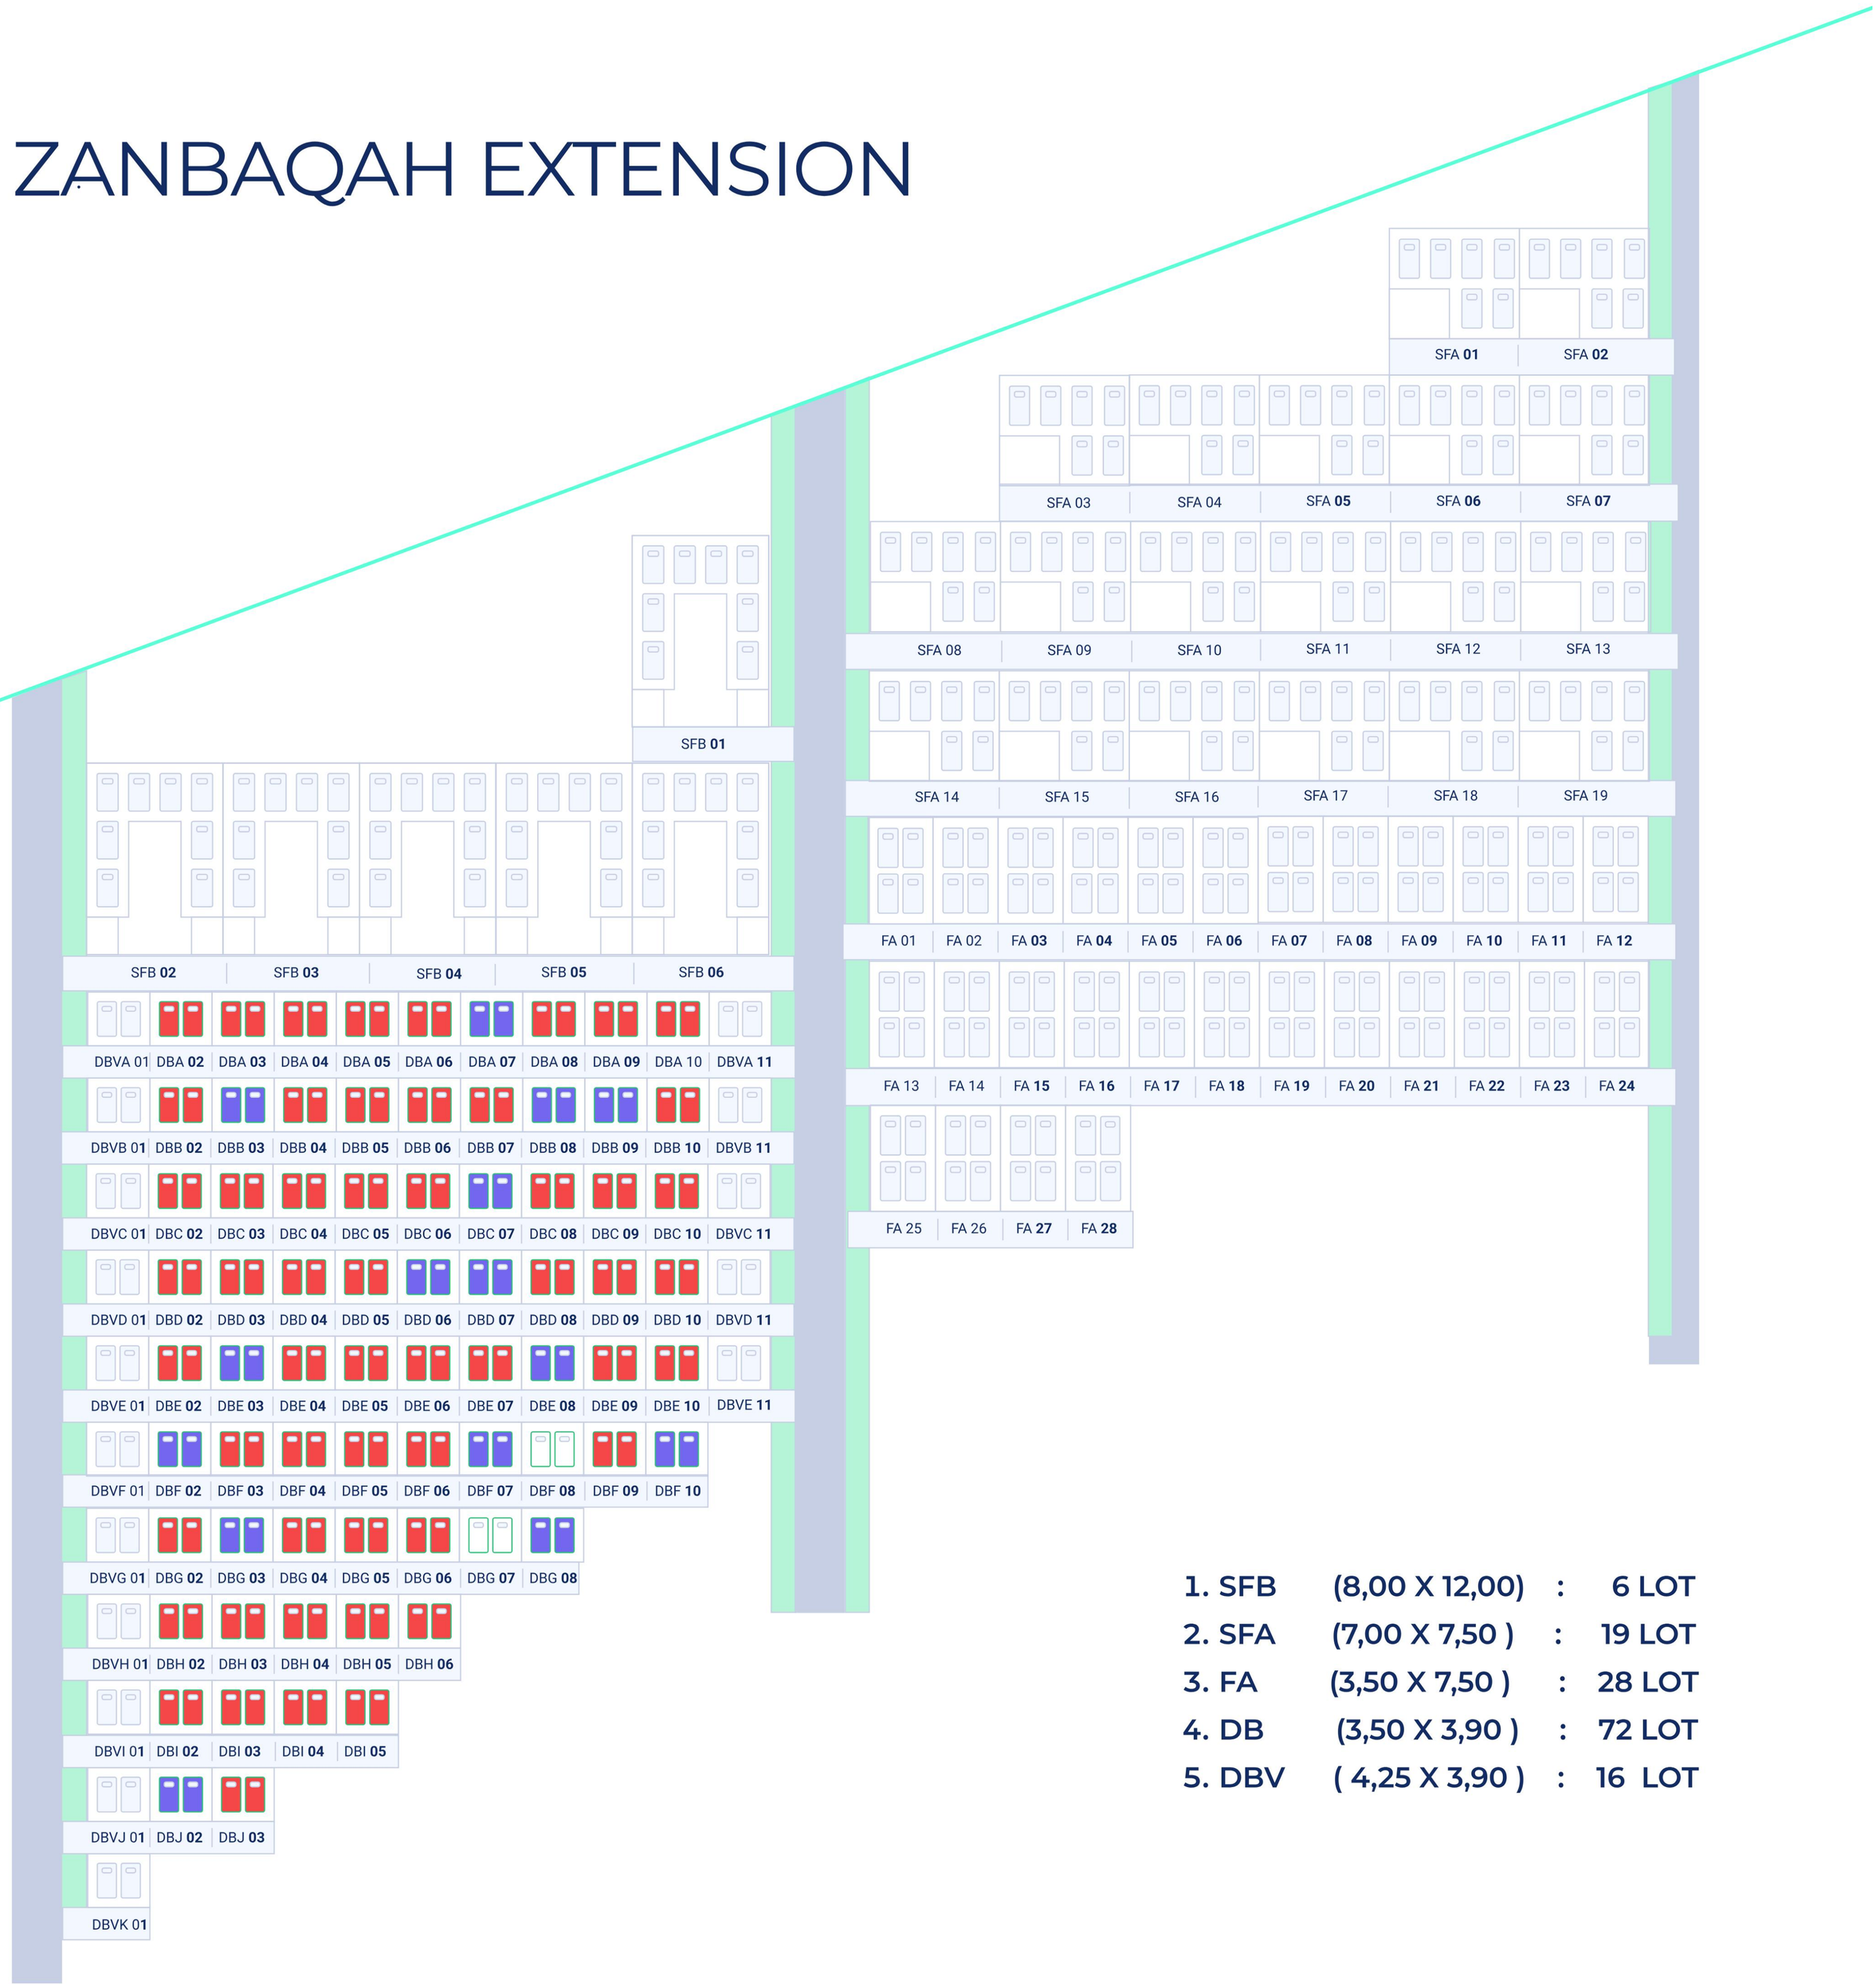

1. SFB (8,00 X 12,00) : 6 LOT
2. SFA (7,00 X 7,50) : 19 LOT
3. FA (3,50 X 7,50) : 28 LOT
4. DB (3,50 X 3,90) : 72 LOT
5. DBV (4,25 X 3,90) : 16 LOT